


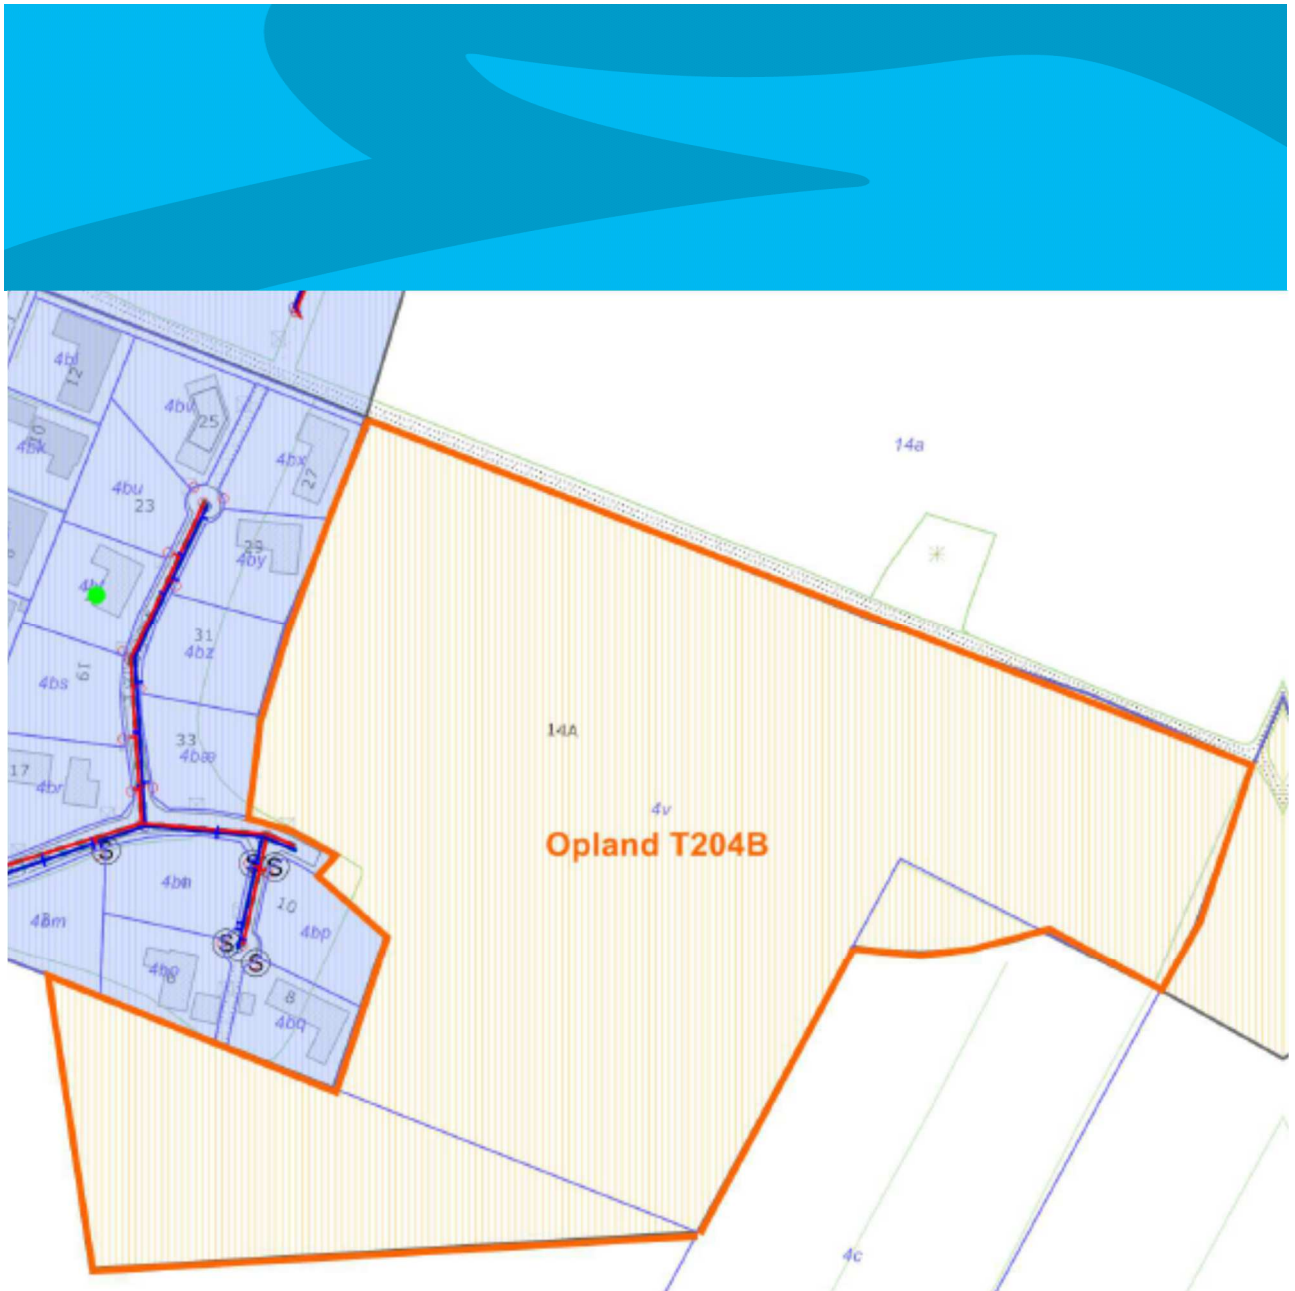

THISTED KOMMUNE

Tillæg nr. 2 til Spildevandsplan 2016 - 2021
Separatkloakering af kloakopland T204B, Tilsted
Juni 2018



Indholdsfortegnelse

1. Indledning	3
2. Lovgrundlag.....	3
3. Tillæg nr. 2.....	4
3.1 Området	4
3.2 Spildevandsafledning fra området	4
3.3 Regnvandsafledning fra området	4
4. Økonomi	4
5. Tidsplan og lodsejernes frist for separatkloakering.....	4
6. Miljøvurdering.....	5
7. Godkendelsesprocedure	5
Bilag 1 Kloakplan med opland T 204 B 1:2000	6
Bilag 2 Oversigtsplan Tviskjær etape 2. 1:500.....	7

1. Indledning

Vedtaget ændringer i Thisted Kommunes spildevandsplan 2016-2021, tillæg nr. 2, betyder ændring af kloakeringsform for kloakoplandet T 204B, Thisted. Ifølge den gældende spildevandsplan skal oplandet spildevandskloakeres.

Området ønskes udlagt til fremtidig separatkloakering, da de første undersøgelser af undergrunden i forbindelse med byggemodning af Tviskjær etape 2 viser, at jordbunden består af ler og moræneler, hvilket vanskeliggør nedsivning af regnvand.

2. Lovgrundlag

Tillægget er udarbejdet i henhold til Miljøbeskyttelseslovens § 32 (LBK nr. 966 af 23/06/2017) og Spildevandsbekendtgørelsens § 5 (BEK nr. 1469 af 12/12/2017), hvoraf det bl.a. fremgår, at kommunalbestyrelsen skal udarbejde en spildevandsplan, samt ajourføre denne, når der sker ændringer i forudsætningerne for planen.

Med tillægget skabes det formelle juridiske grundlag for:

- At oplandets status ændres fra et spildevandskloakeret til et separatkloakeret opland.
- at ejendomme indenfor oplandet skal separatkloakere deres interne kloaksystem,
- at ændre udledningstilladelsen for de berørte regnvandsbetingede udledninger, samt i fornødent omfang, at pålægge ejendomme servitut eller arealafgivelse i forbindelse med kloakanlægget.

Thisted Kommune vil, hvis der ikke kan gennemføres frivillige aftaler med de berørte lodsejere, gennemføre ekspropriation til gennemførelse af spildevandsplanen og tillæg til denne.

3. Tillæg nr. 2

3.1 Området

Ifølge projektet vil byggemodning af de 18 grunde i Tviskjær etape 2, ske, i en del af kloakopland T 204B Thisted (se kort i bilag 1), som er beliggende i den vestlige del af Thisted. Ifølge lokalplanen, Boliger ved Tviskjær og Kløvervej, Tilsted Syd, lokalplan nr. 341 B-7, giver planen mulighed for udstykning af grunde til åben-lav boligformål.

Følgende matrikler er omfattet af tillægget:

14 a Tilsted By, Tilsted
Del af 4 bb Tilsted By, Tilsted
Del af 4 c Tilsted By, Tilsted

3.2 Spildevandsafledning fra området

Spildevandsmængden fra Tviskjær etape 2 tilsluttes den eksisterende spildevandsledning i Tviskjær. Spildevand ledes til Thisted Renseanlæg, som har tilstrækkelig kapacitet til den større belastning af spildevand fra oplandet.

3.3 Regnvandsafledning fra området

Udførelse af separatkloakeringen vil betyde følgende:

- Den hydrauliske belastning af det nedstrøms liggende system øges ved en dimensionsgivende regnhændelse med ca. 130 l/s.
- Regnvandsmængden fra en del af oplandet T 204B ledes via det eksisterende anlæg, der er dimensioneret til formålet.

4. Økonomi

Udgifter til etablering og drift af det nye separatsystem afholdes af Thisted Vand A/S.

Udgifter til etablering og drift af kloaksystemet indenfor egen grund afholdes af lodsejeren.

5. Tidsplan for udstykning

Thisted Kommunes Drifts- og Anlægsafdeling forventer at igangsætte projektet i løbet af 2018 og 2019 i samråd med de pågældende forsyningsmuligheder. I denne periode kan der i forbindelse med arbejdet være trafikgener på strækningen Silstrupvej og Tviskjær.

6. Miljøvurdering

I henhold til Lov om miljøvurdering af planer og programmer (LBK nr. 448 af 10. maj 2017) skal der ikke gennemføres miljøvurdering, hvis planen (eller ændringer heri) fastlægger anvendelse af mindre områder på lokalt plan eller alene omfatter mindre ændringer i planen, der ikke vurderes at få væsentlig påvirkning på miljøet.

Der er foretaget screening af spildevandsplantillægget. I screeningen er det vurderet, hvorvidt tillægget har væsentlig indvirkning på miljøet. Screeningen viser, at miljøpåvirkningen fra dette spildevandsplantillæg ikke er væsentlig.

7. Godkendelsesprocedure

Dette tillæg nr. 2 til Spildevandsplan 2016-2021 blev forelagt Klima-, Miljø- og Teknikudvalget d. 9. april 2018.


I henhold til kapitel 4 i Spildevandsbekendtgørelsen skal kommunalbestyrelsens forslag til spildevandsplan offentliggøres med oplysning om, at der inden for en frist på mindst 8 uger efter offentliggørelsen er adgang til at kommentere det fremlagte forslag overfor kommunalbestyrelsen.

Dette tillæg nr. 2 til Spildevandsplan 2016-2021 blev forelagt og endelig vedtaget i Klima- Miljø- og Teknikudvalget d. 11. juni 2018.


I henhold til Miljøbeskyttelseslovens § 32, stk. 3 kan kommunalbestyrelsens vedtagelse af en spildevandsplan, herunder tillæg til denne, ikke påklages til anden administrativ myndighed.

Kommunalbestyrelsens beslutning kan dog indbringes for en domstol jf. Miljøbeskyttelseslovens § 101. Søgsmål skal være anlagt inden 6 måneder, efter at beslutningen er offentliggjort.

Bilag 1 Kloakplan med opland T 204 B 1:2000

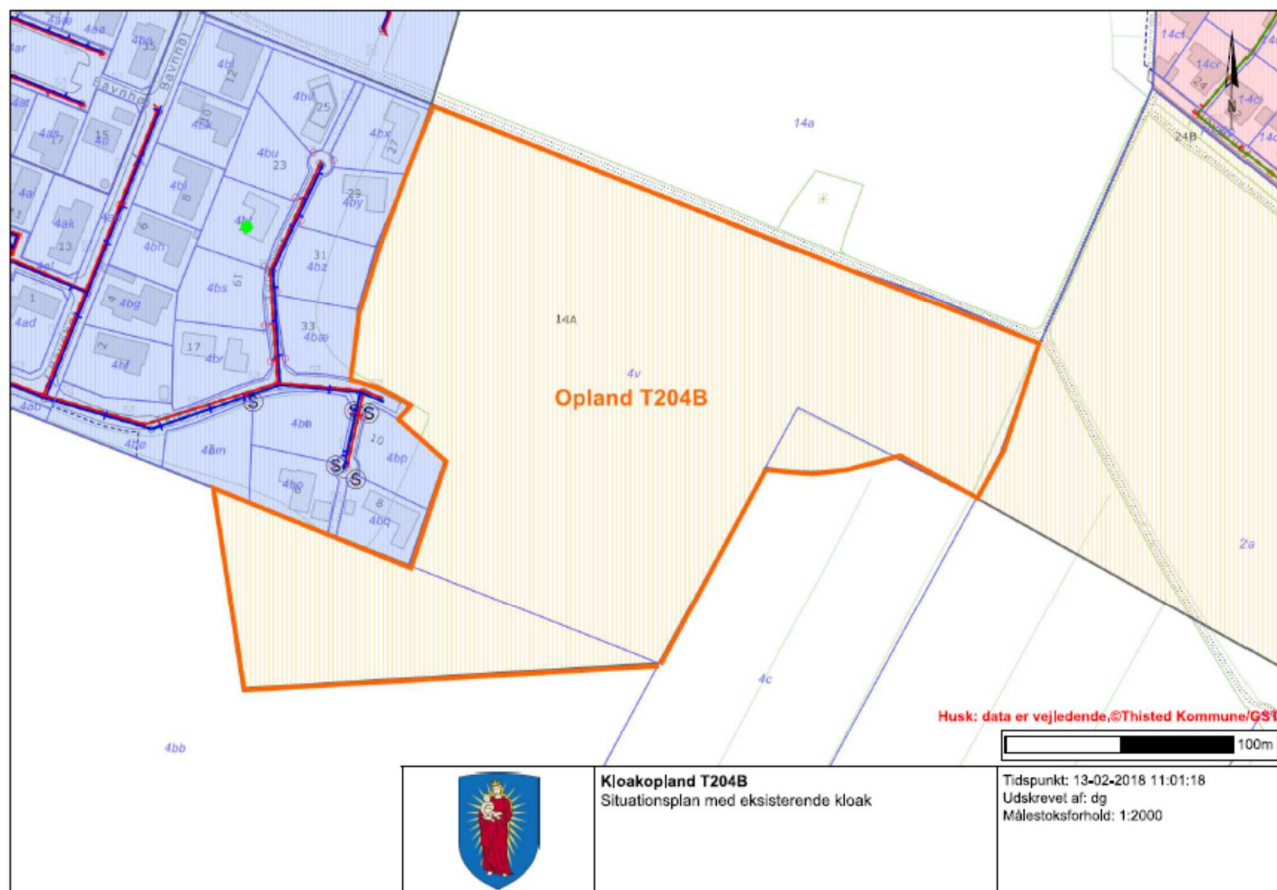

Bilag 2 Situationsplan med eksisterende anlæg 1:500

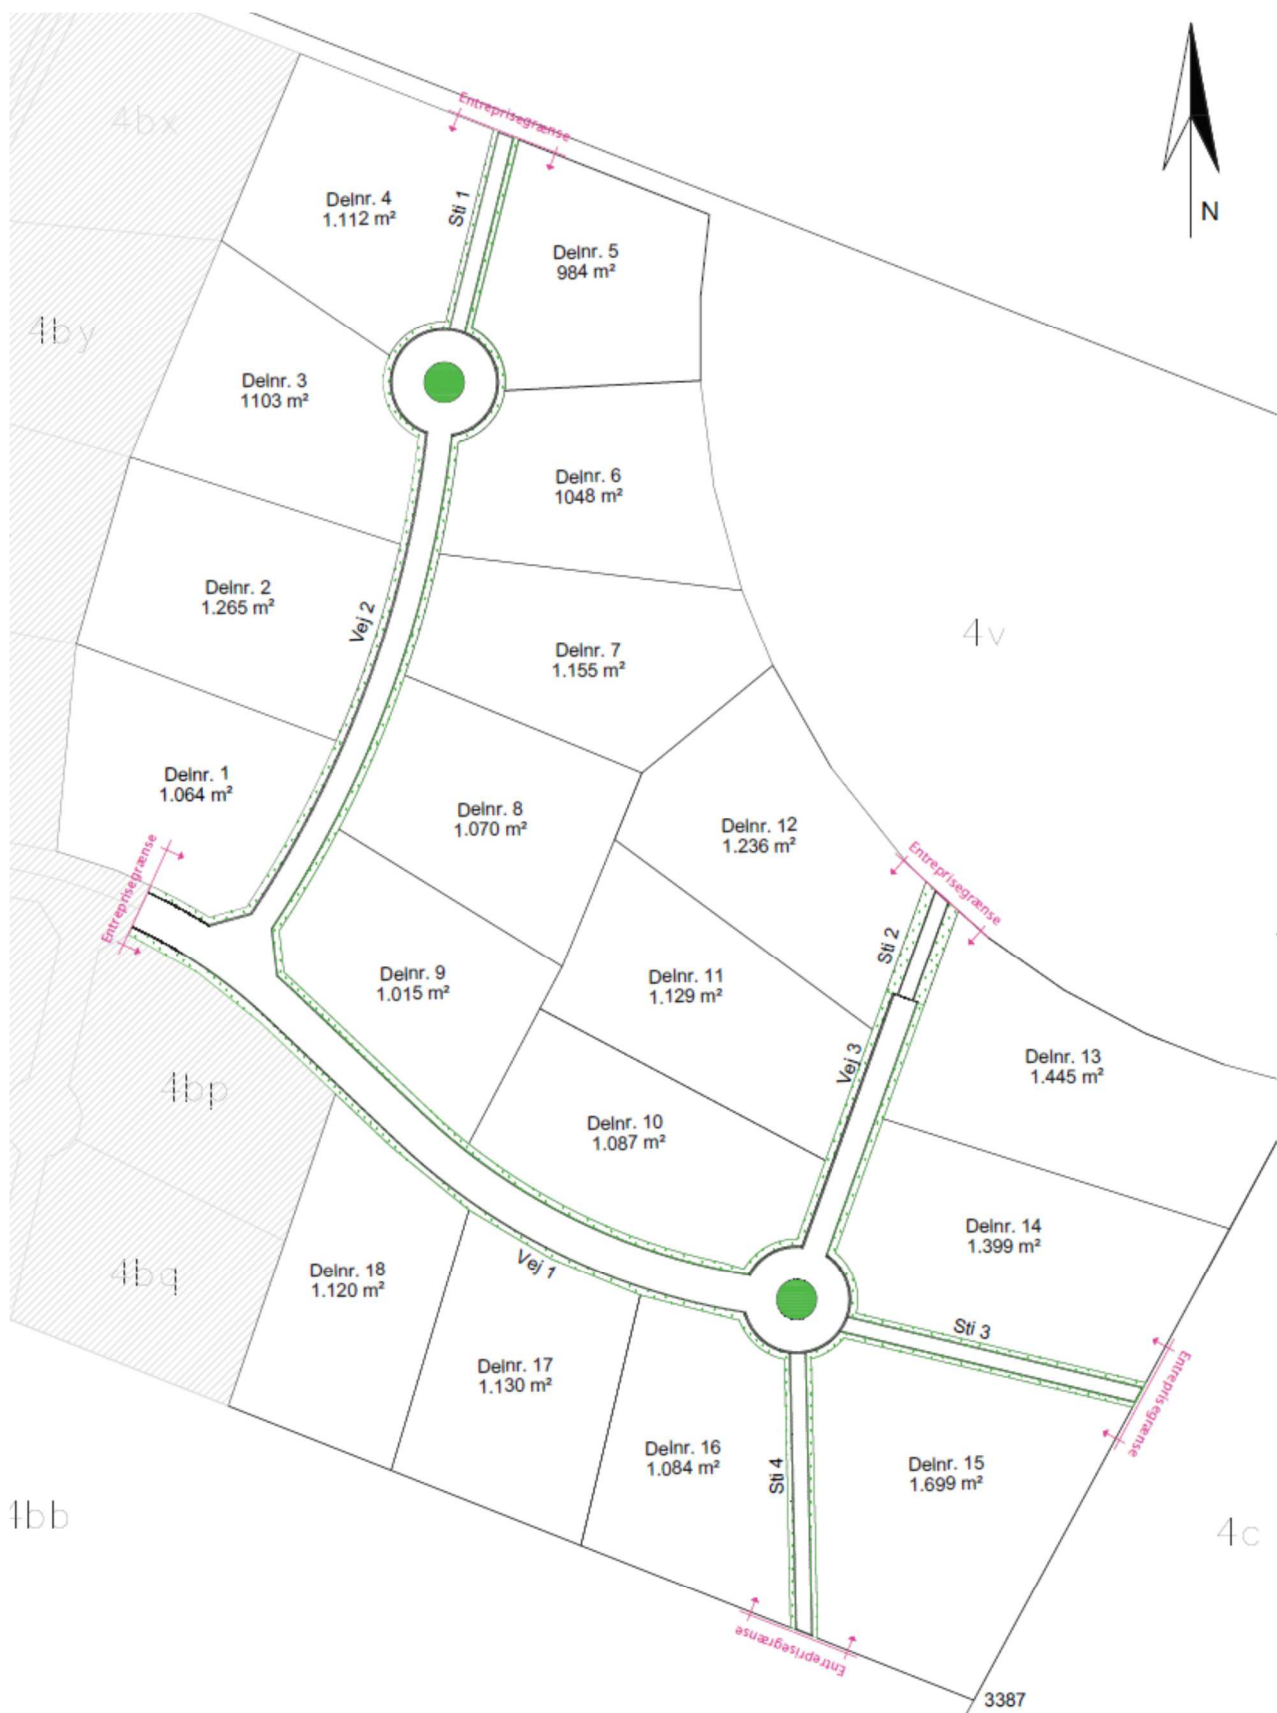

SIGNATUR:
 Udenfor entreprisen
 Vej
 Sti
 Entreprisegrænse

 THISTED KOMMUNE - TEKNIK OG ERHVERV Kirkevej 9, 7760 Hurup Tlf. 99171717 E-mail: teknik@thisted.dk			
RØGTEMAK: Twiskjær Étape 2	DATO: 06-02-2018	REV:	DATO:
TEKNISK: Oversigtsplan	UDARBEJDET AF: PLO	SAGS NR.: 13.06.04-P20-4-17	TEKN. NR.:
MÅL: 1:500	3387	4c	4bb