



THISTED KOMMUNE

Tillæg nr. 1 til Spildevandsplan 2016-2021

Separatkloakering af del af Kirkevej, Hurup

April 2018



Indholdsfortegnelse

| | |
|---|---|
| 1. Indledning | 3 |
| 2. Lovgrundlag..... | 3 |
| 3. Forslag til tillæg nr. 1 | 4 |
| 3.1 Området | 4 |
| 3.2 Spildevandsafledning fra området | 4 |
| 3.3 Regnvandsafledning fra området | 4 |
| 4. Økonomi | 4 |
| 5. Tidsplan og lodsejernes frist for separatkloakering..... | 5 |
| 6. Miljøvurdering..... | 5 |
| 7. Godkendelsesprocedure | 6 |
| Bilag 1 Situationsplan på eksisterende anlæg 1:2000 | 7 |

1. Indledning

Tillæg nr. 1 i Thisted Kommunes spildevandsplan 2016-2021, omfatter ændring af kloakeringsform for de sidste ejendomme i deloplandet A 533, Hurup. Oplandet er et fælleskloakeret område, hvor spildevand og regnvand ledes i samme ledning til pumpestationen på Brandsholmvej.

Området ønskes udlagt til fremtidig separatkloakering. Separering af fælleskloak sker ved, at Thisted Vand A/S fører separatkloak (to ledninger) frem til den enkelte ejendom, hvorefter grundejeren er forpligtiget til på egen grund at separere tag- og overfaldevand fra spildevand.

2. Lovgrundlag

Tillægget er udarbejdet i henhold til Miljøbeskyttelseslovens § 32 (LBK nr. 966 af 23/06/2017) og Spildevandsbekendtgørelsens § 5 (BEK nr. 726 af 01/06/2016), hvoraf det bl.a. fremgår, at kommunalbestyrelsen skal udarbejde en spildevandsplan, samt ajourføre denne, når der sker ændringer i forudsætningerne for planen.

Med tillægget skabes det formelle juridiske grundlag for:

- at påbyde områdets ejendomme at skulle separatkloakere deres interne kloaksystem,
- at ændre udledningstilladelsen for de berørte regnvandsbetingede udledninger, samt i fornødent omfang, at pålægge ejendomme servitut eller arealafgivelse i forbindelse med kloakanlægget.

Thisted Kommune vil, hvis der ikke kan gennemføres frivillige aftaler med de berørte lodsejere, gennemføre ekspropriation til gennemførelse af spildevandsplanen og tillæg til denne.

3. Forslag til tillæg nr. 1

3.1 Området

Området for separatkloakering er en del af opland A 533 Hurup (se kort i bilag 1). Området er beliggende i den nordlige del af Hurup by.

Følgende matrikler er omfattet af spildevandsplantillægget:

| | |
|--|----------------------|
| Kirkevej 25 | 5 cs Hurup By, Hurup |
| Kirkevej 27 | 5 cu Hurup By, Hurup |
| Kirkevej 29 | 5 ct Hurup By, Hurup |
| Kirkevej 31 | 5 cv Hurup By, Hurup |
| Kirkevej 33 | 5 cx Hurup By, Hurup |
| Kirkevej 35 | 5 cy Hurup By, Hurup |
| Kirkevej 36 | 5 gu Hurup By, Hurup |
| Kirkevej 38 | 5 dø Hurup By, Hurup |
| Kirkevej 40 | 1a Hurup By, Hurup |
| Kirkevej 42 | 20 Hurup By, Hurup |
| Toftegade 2 | 5 dx Hurup By, Hurup |
| Toftegade 4 | 5 dv Hurup By, Hurup |
| Toftegade 6 | 5 du Hurup By, Hurup |
| Ådalen 1 | 5 gv Hurup By, Hurup |
| Parkeringsplads v Kirkevej 7000 af Hurup By, Hurup | |

3.2 Spildevandsafledning fra området

Spildevandsmængden, der ledes videre til Tåbel Rensningsanlæg, vil være uændret.

3.3 Regnvandsafledning fra området

Udførelse af separatkloakeringen vil betyde følgende:

- Den hydrauliske belastning af det nedstrøms liggende system reduceres ved en dimensionsgivende regnhændelse med ca. 130 l/s.
- Regnvandsmængden fra deloplandet A 533 ledes via et regnvandsbassin til Visby Å og vil ikke længere belaste Tåbel renseanlæg.

4. Økonomi

Udgifter til etablering og drift af det nye separatsystem afholdes af Thisted Vand A/S.

Udgifter til etablering og drift af kloaksystemet indenfor egen grund afholdes af lodsejeren.

5. Tidsplan og lodsejernes frist for separatkloakering

Thisted Vand A/S forventes at udføre projektet i 2019. I denne periode kan der i forbindelse med arbejdet være trafikgener på strækningen.

Efter arbejdets afslutning orienterer Thisted Vand de berørte lodsejerne i området om, at kloaksystemet på egen grund kan separeres. Et halvt år herefter følger Thisted Kommune op på med påbud med en frist på seks måneder på de resterende ejendomme, som ikke er separatkloakeret på egen grund.

6. Miljøvurdering

I henhold til Lov om miljøvurdering af planer og programmer (LBK nr. 448 af 10. maj 2017) skal der ikke gennemføres miljøvurdering, hvis planen (eller ændringer heri) fastlægger anvendelse af mindre områder på lokalt plan eller alene omfatter mindre ændringer i planen, der ikke vurderes at få væsentlig påvirkning på miljøet.

Der er foretaget screening af spildevandsplantillægget. I screeningen er det vurderet, hvorvidt tillægget har væsentlig indvirkning på miljøet. Screeningen viser, at miljøpåvirkningen fra dette spildevandsplantillæg ikke er væsentlig.


7. Godkendelsesprocedure

I henhold til kompetenceplan vedtaget af Thisted Kommunalbestyrelse den 20. marts 2018, kan ændringer af spildevandsplan vedtages af Klima-, Miljø- og Teknikudvalget. Dette tillæg nr. 1 til Spildevandsplan 2016-2021 blev forelagt og endelig vedtaget i Klima- Miljø- og Teknikudvalget d. 9. april 2018.

I henhold til Miljøbeskyttelseslovens § 32, stk. 3 kan kommunalbestyrelsens vedtagelse af en spildevandsplan, herunder tillæg til denne, ikke påklages til anden administrativ myndighed.

Kommunalbestyrelsens beslutning kan dog indbringes for en domstol jf. Miljøbeskyttelseslovens § 101. Søgsmål skal være anlagt inden 6 måneder, efter at beslutningen er offentliggjort.

Bilag 1 Situationsplan med eksisterende anlæg 1:2000

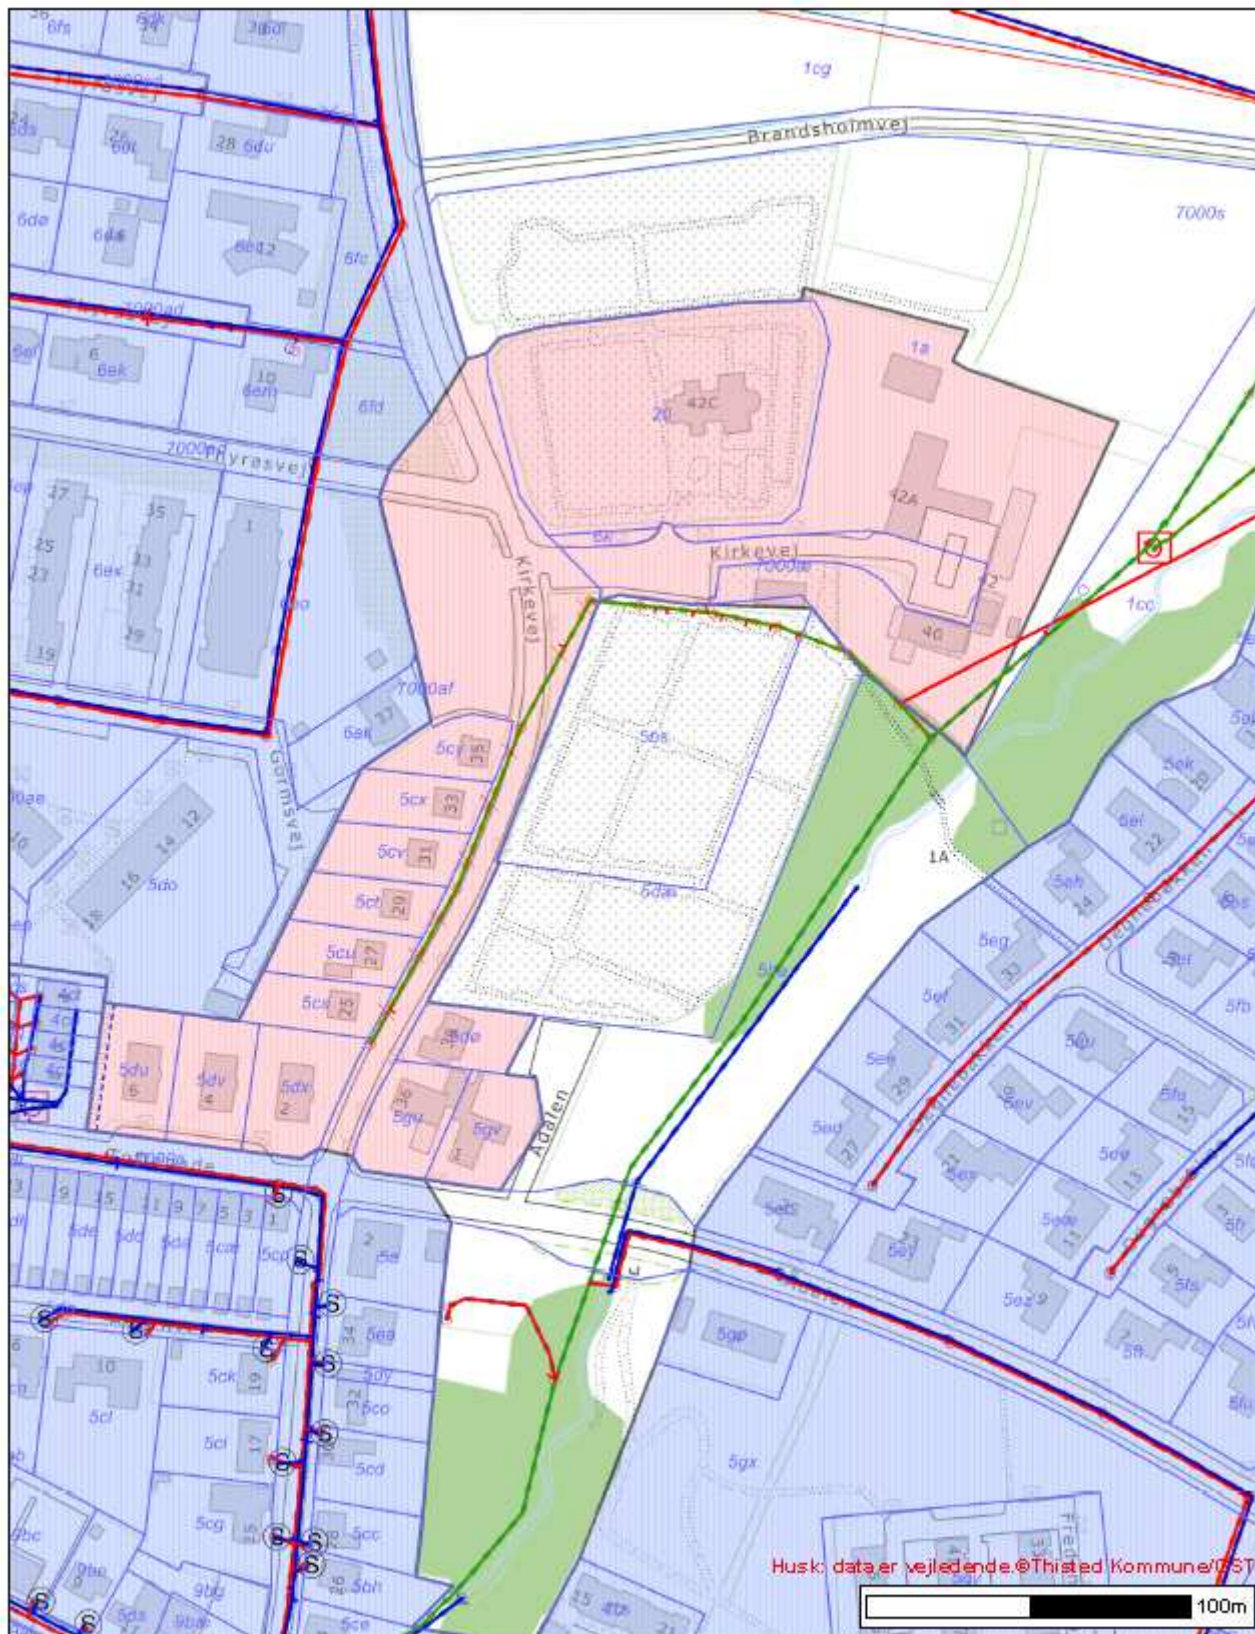

Husk: data er vejledende. ©Thisted Kommune/UST



Separering af kloak i Hurup, etape 6
Separering af del af Kirkevej, Hurup

Tidspunkt: 13-09-2017 11:27:55
Målestoksforhold: 1:2000